PLAT BOOK 48

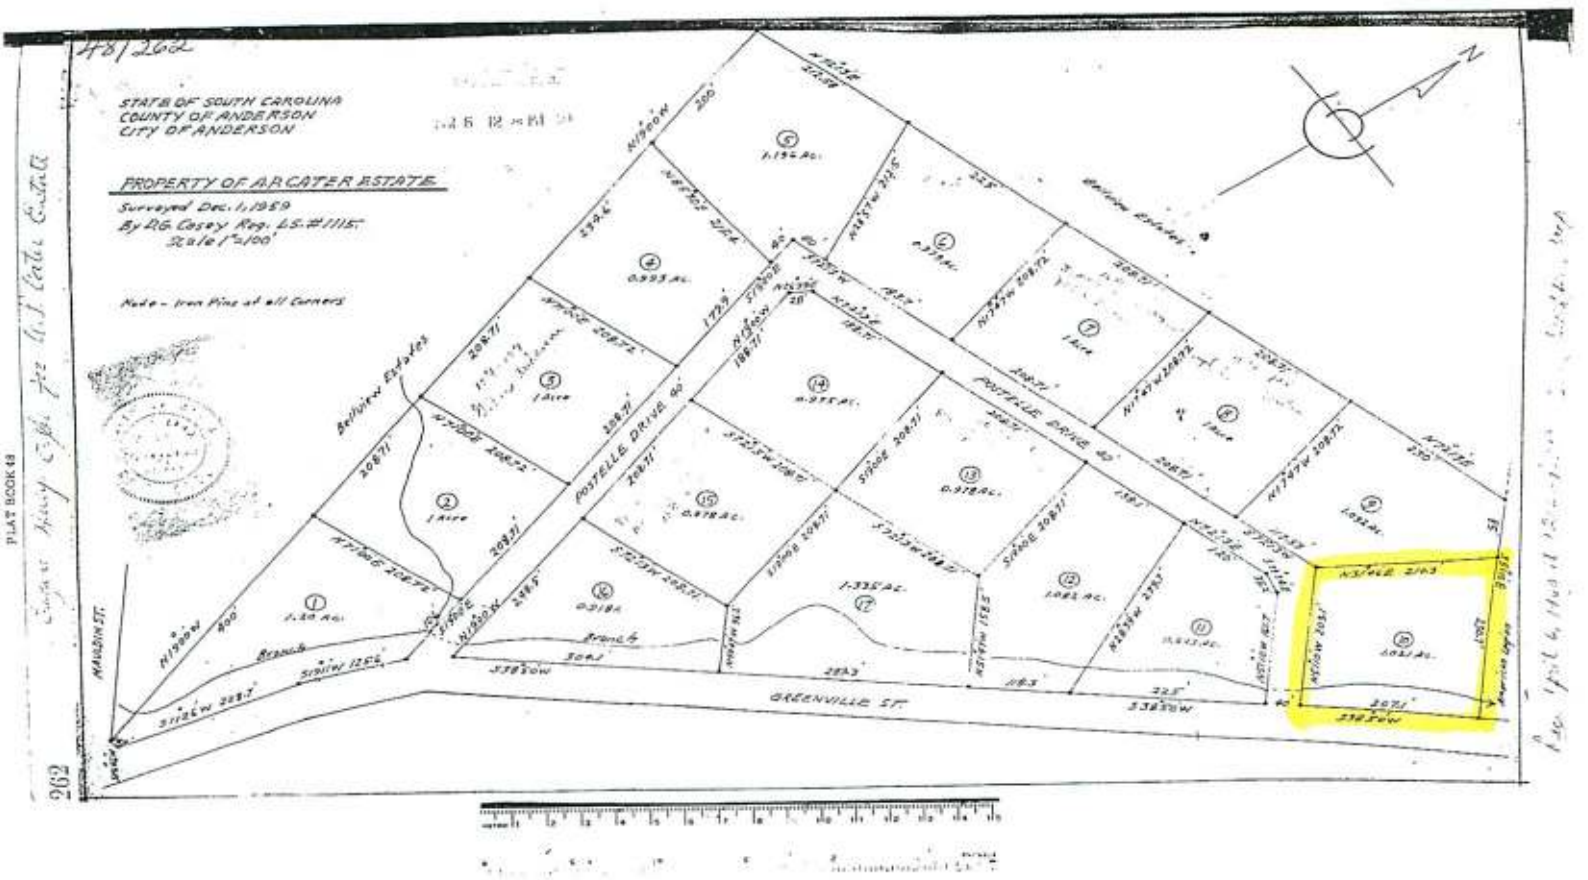
#81262
STATE OF SOUTH CAROLINA
COUNTY OF ANDERSON
CITY OF ANDERSON
PROPERTY OF A.P. CATER ESTATE
Surveyed Dec. 1, 1959
By R.G. Casey Reg. L.S. #1115
Scale 1"=100'
Note - Iron Pins at all Corners
Bellview Estates
POSTELLE DRIVE 40'
MARBLE ST.
GREENVILLE ST.
Branch
Bellview Estates
1 Acre
1.154 Ac.
0.993 Ac.
0.978 Ac.
1.335 Ac.
1.082 Ac.
0.318 Ac.
0.955 Ac.
0.643 Ac.
1.20 Ac.
N19°00W 400'
S71°00E 208.7'
S11°26W 208.7'
S71°15W 125'
N19°00W 208.7'
S71°00E 208.7'
N19°00W 208.7'
S71°00E